

Územní plán s prvky regulačního plánu Dlouhá Stráň

KOORDINAČNÍ VÝKRES

0 50 100 200 300 400 500 1000 m

LEGENDA:

STAV	NÁVRH	REZERVA	PARCELNÍ KRESBA
			VNIŘNÍ KRESBA PARCEL
			ZASTAVITELNÁ PLOCHA
			ŘEŠENÉ ÚZEMÍ
			ZASTAVĚNÉ ÚZEMÍ K 1. 9. 2025
			HRANICE KATASTRÁLNÍ
			VRSTEVNICE 2 m
RI			PLOCHY REKREACE INDIVIDUÁLNÍ
RO			PLOCHY REKREACE NA ODDECHOVÝCH PLOCHÁCH
OU			PLOCHY OBČANSKÉHO VYBAVENÍ VŠEOBECNÉHO
OS			PLOCHY OBČANSKÉHO VYBAVENÍ SPORTU
OH			PLOCHY OBČANSKÉHO VYBAVENÍ HRBITOVŮ
PU			PLOCHY VEŘEJNÝCH PROSTRANSTVÍ VŠEOBECNÝCH
SV			PLOCHY SMÍŠENÉ OBYTNÉ VENKOVSKÉ
DS			PLOCHY DOPRAVY SILNIČNÍ
DU			PLOCHY DOPRAVY VŠEOBECNÉ
DU			PLOCHY VODNÍHO HOSPODÁŘSTVÍ
WT			PLOCHY VODNÍ A VODNÍCH TOKŮ
AU			PLOCHY ZEMĚDĚLSKÉ VŠEOBECNÉ
LU			PLOCHY LESNÍ VŠEOBECNÉ
MU			PLOCHY SMÍŠENÉ KRAJINNÉ VŠEOBECNÉ

	ARCHEOLOGICKÉ NALEZÍŠTĚ
	PAMÁTKA MÍSTNÍHO VÝZNAMU

	SILNICE II. a III. TŘÍDY
	ZASTÁVKA HROMADNÉ PŘEPRAVY OSOB
	IZOCHRONA DOSTUPNOSTI
	OCHRANNÉ PÁSMO SILNICE II., III. TŘÍDY
	CYKLOTRASA

	VZDÁLENOST 30 m OD OKRAJE LESA
	INVESTICE DO PŮDY

	DÁLKOVÝ VODOVOD
	VODNÍ TOK
	OCHRANNÉ PÁSMO VODNÍ NÁDRŽE

	DISTRIBUČNÍ TRAFOSTANICE
	VENKOVNÍ VEDENÍ EL. SÍTĚ VN 22 KV
	OCHRANNÉ PÁSMO EL. VEDENÍ VN A TRAFOSTANIC
	PLYNOVOD S TLAKEM NAD 40 bar
	BEZPEČNOSTNÍ PÁSMO PLYNOVODU
	OCHRANNÉ PÁSMO PLYNOVODU

	DÁLKOVÝ TELEKOMUNIKAČNÍ KABEL
	TELEKOMUNIKAČNÍ KABEL

ZÁZNAM O ÚČINNOSTI

SPRÁVNÍ ORGÁN, KTERÝ UP VYDAL	Zastupitelstvo obce Dlouhá Stráň	
DATUM NABYTÍ ÚČINNOSTI ÚP		
POŘIZOVATEL	Městský úřad Bruntál Odbor výstavby a územního plánování	
OPRÁVNĚNÁ ÚŘEDNÍ OSOBA JMÉNO, PRŮJEMENÍ	Ing. Bc. Anna Wágnerová	
FUNKCE	referent územního plánování	
PODPIS (oprávněná úřední osoba pořizovatele)		otisk úředního razítka pořizovatele:

	výtisk č.:	otisk autorizačního razítka:

GENERÁLNÍ PROJEKTANT:
sw architekti, s.r.o. | IČ 07173971 | Na Moráni 1750/4 | 128 00 Praha 2 | www.swarchitekti.cz

ZODPOVĚDNÝ PROJEKTANT:
Ing. Lubor Sawicki, autorizovaný architekt ČKA 3654
gsm + 420 604 859 068 | lubor.sawicki@swarchitekti.cz

VYPRACOVAL:
Ing. arch. Tomáš Javorský
Ing. Lubor Sawicki


OBJEDNATEL:
OBEC DLOUHÁ STRÁŇ

STUPEŇ:
SPOLEČNĚ / VEŘEJNĚ PROJEDNÁNÍ

Č. ZAKÁZKY:
08_25

DATUM:
03/2026

Územní plán s prvky regulačního plánu Dlouhá Stráň	MĚŘITKO	Č. VÝKRESU
KOORDINAČNÍ VÝKRES	1:5000	B/II.2

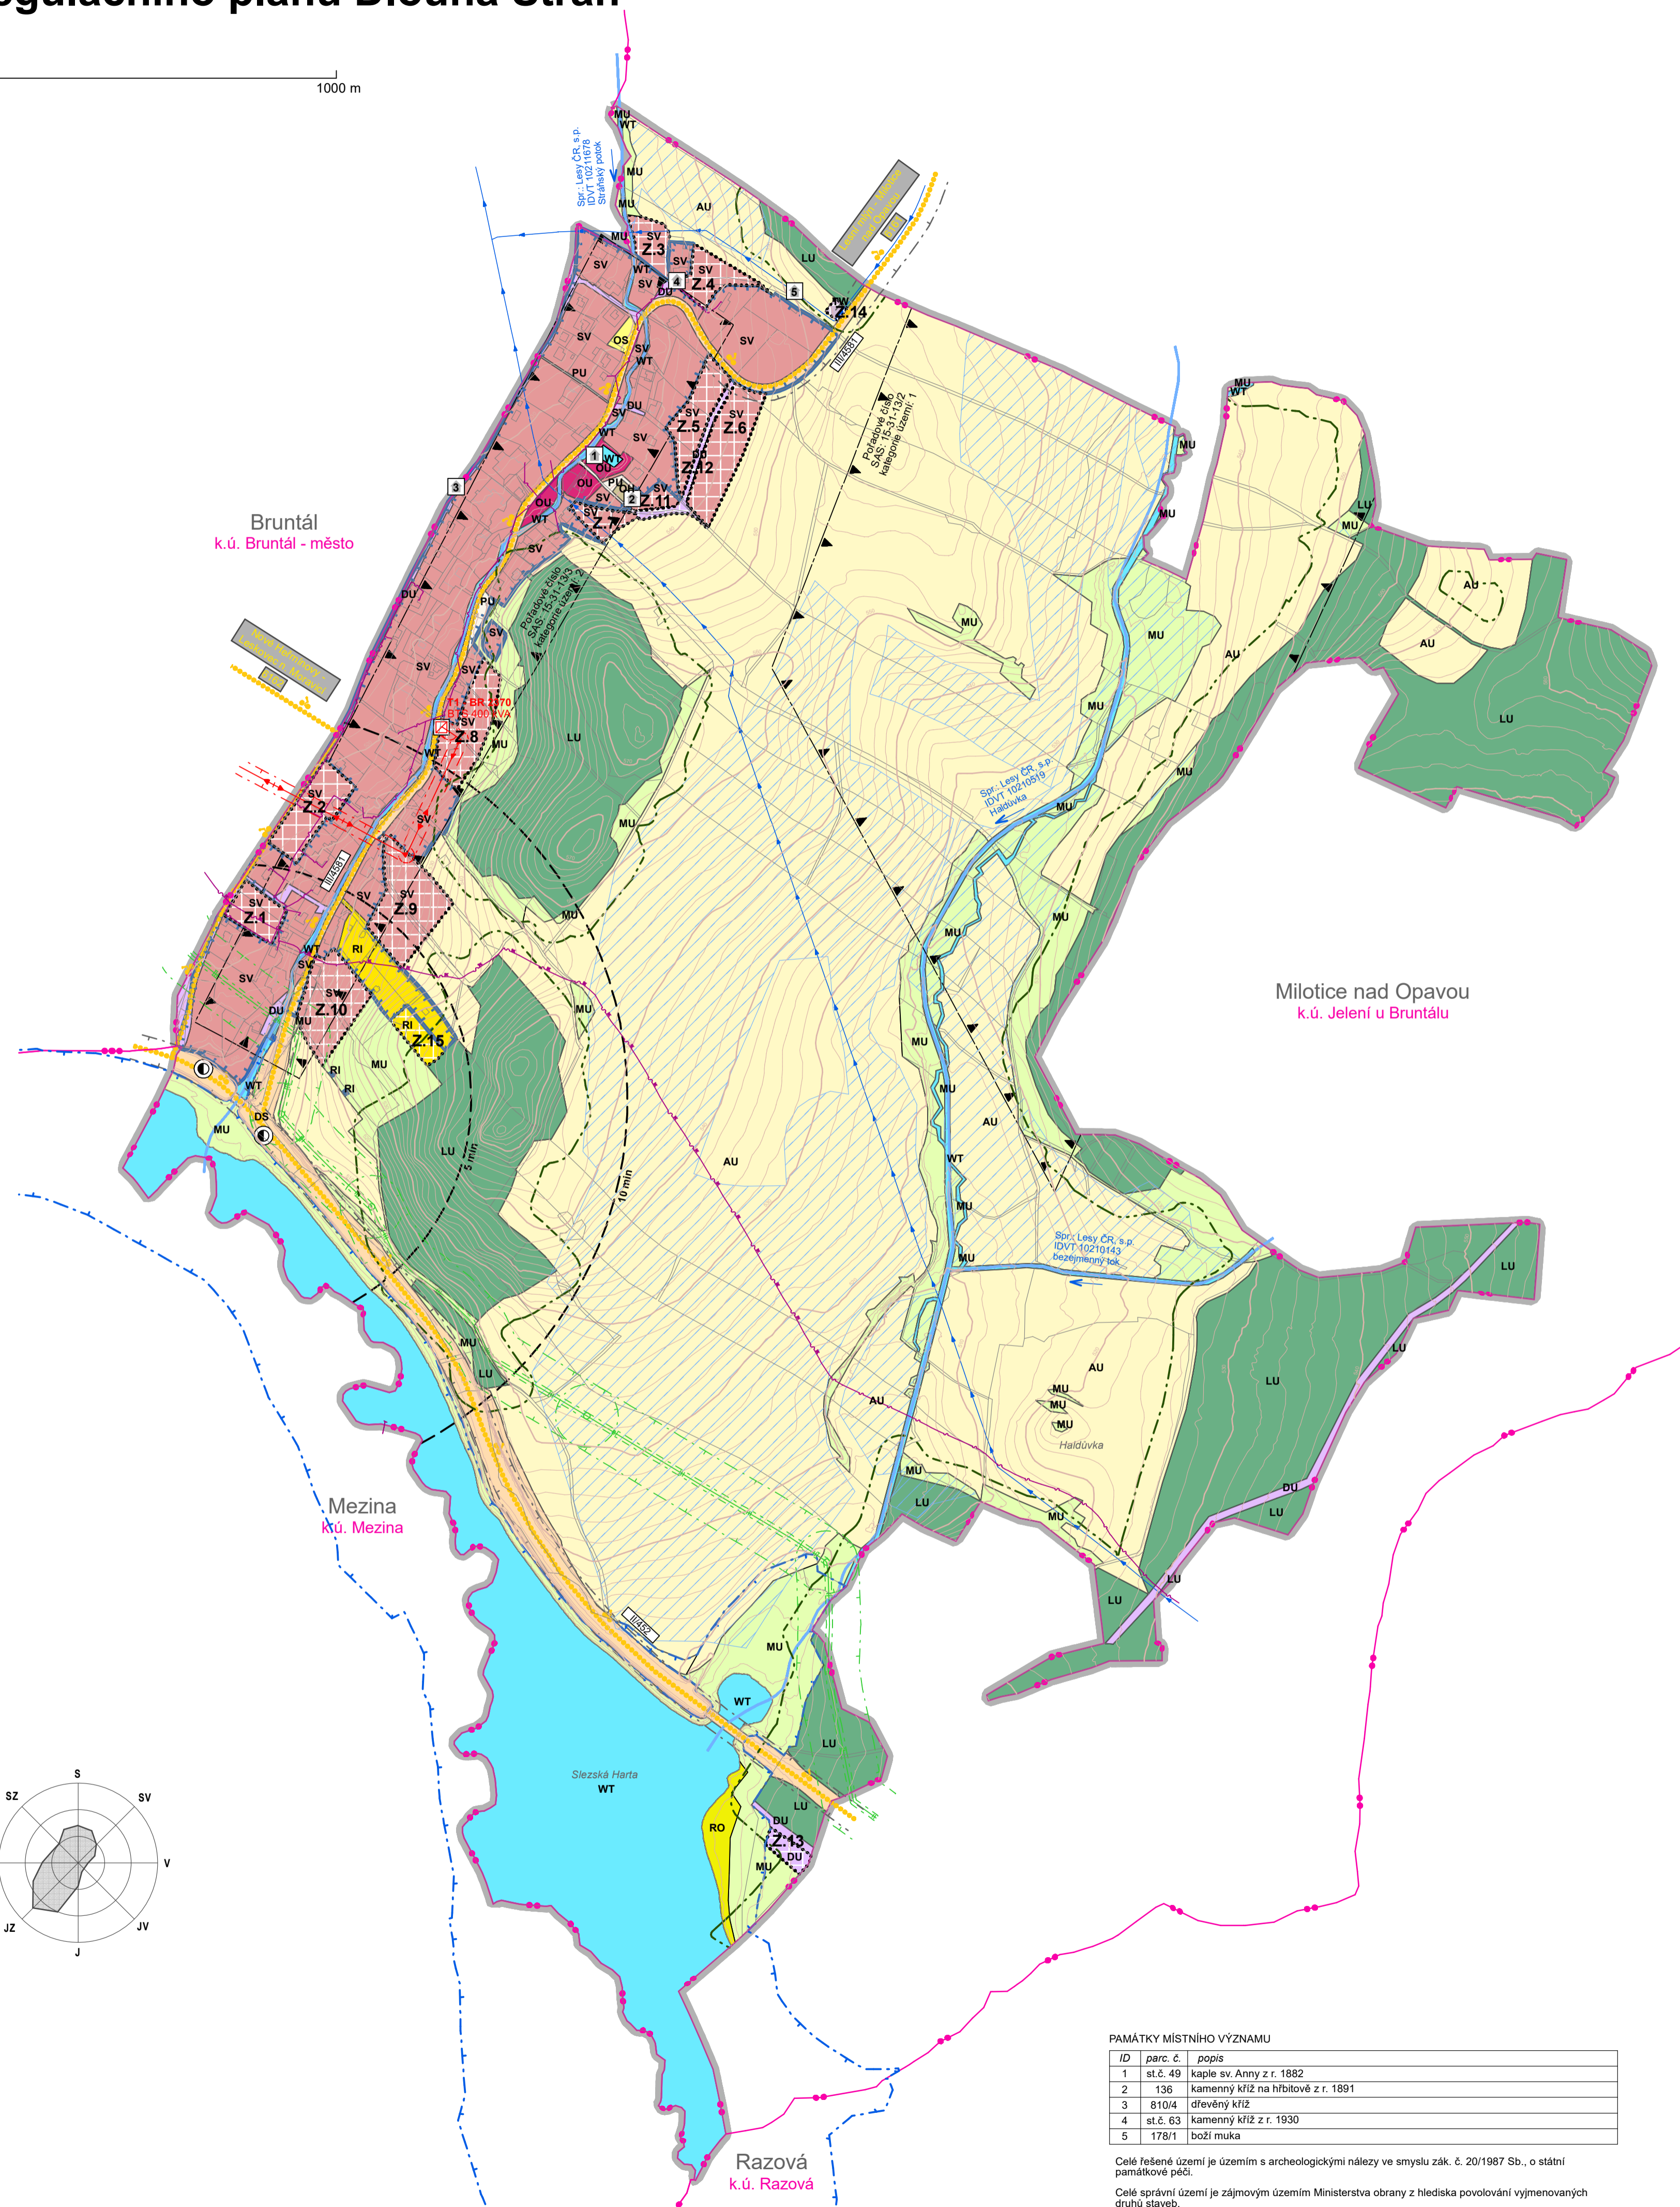

PAMÁTKY MÍSTNÍHO VÝZNAMU

ID	parc. č.	popis
1	st.č. 49	kaple sv. Anny z r. 1882
2	136	kamenný kříž na hřbitově z r. 1891
3	810/4	dřevěný kříž
4	st.č. 63	kamenný kříž z r. 1930
5	178/1	boží muka

Celé řešené území je územím s archeologickými nálezky ve smyslu zák. č. 20/1987 Sb., o státní památkové péči.

Celé správní území je zájmovým územím Ministerstva obrany z hlediska povolování vyjmenovaných druhů staveb.